

Segnale

Norme di comportamento

ALLARME

Al segnale di allarme o nel caso di segnalazione ottico-acustica di allarme dalle targhe poste nei corridoi, seguire le istruzioni impartite tramite interfono e dagli Addetti della Squadra di Primo Intervento.

In caso di necessità di evacuazione:

1. Abbandonare lo stabile attraverso i percorsi di esodo previsti (non utilizzare gli ascensori e/o i montacarichi)
2. Recarsi nel punto di raccolta in Piazzale Lugano, seguendo le indicazioni degli addetti alla Squadra di Primo Intervento
3. Rimanere a disposizione degli addetti della Squadra per verificare il corretto sfollamento presso il punto di raccolta

CESSATO ALLARME

Al segnale impartito dal Coordinatore dell'Emergenza:

1. Se l'area di lavoro è agibile, raggiungere il proprio posto di lavoro e riprendere la normale attività
2. In caso diverso, attenersi alle disposizioni aziendali

ISTRUZIONI DI SICUREZZA
È VIETATO:

1. Fumare in tutte le aree Sanofi
2. Eseguire lavori di manutenzione o manovre su apparecchiature e macchine diverse dalle normali operazioni, senza autorizzazione

È OBBLIGATORIO:

1. Il rispetto della segnaletica interna.
2. L'uso corretto degli strumenti e dei materiali in dotazione.


NUMERI UTILI:
EMERGENZA INTERNA
02 3939 4444
SERVIZIO PREVENZIONE PROTEZIONE
02 3939 4448
Informativa privacy ai sensi dell'art 13 del Regolamento UE 2016/679 (GDPR)

Ai sensi dell'art. 13 del Reg. UE 2016/679, Sanofi S.r.l., in qualità di Titolare del trattamento dei dati, La informa che i Suoi dati personali, da Lei forniti, sono raccolti, protetti e trattati per garantire la Sua sicurezza durante l'accesso e la permanenza negli ambienti dedicati a Sanofi nello stabile. Il trattamento dei Suoi dati sarà svolto in forma automatizzata e manuale da personale addetto alla sicurezza. I Suoi dati non saranno diffusi.

Attraverso la scansione del QR Code esposto può leggere l'informativa privacy completa dove potrà trovare anche le indicazioni per esercitare i Suoi diritti come previsto dalla normativa privacy, in alternativa può richiedere in reception, una copia della stessa.

VIDEOSORVEGLIANZA

Negli ambienti dedicati a Sanofi in questo stabile è attivo un sistema di videosorveglianza continua per garantire la sicurezza e preservare il patrimonio aziendale, in conformità alla normativa in materia di protezione dei dati personali

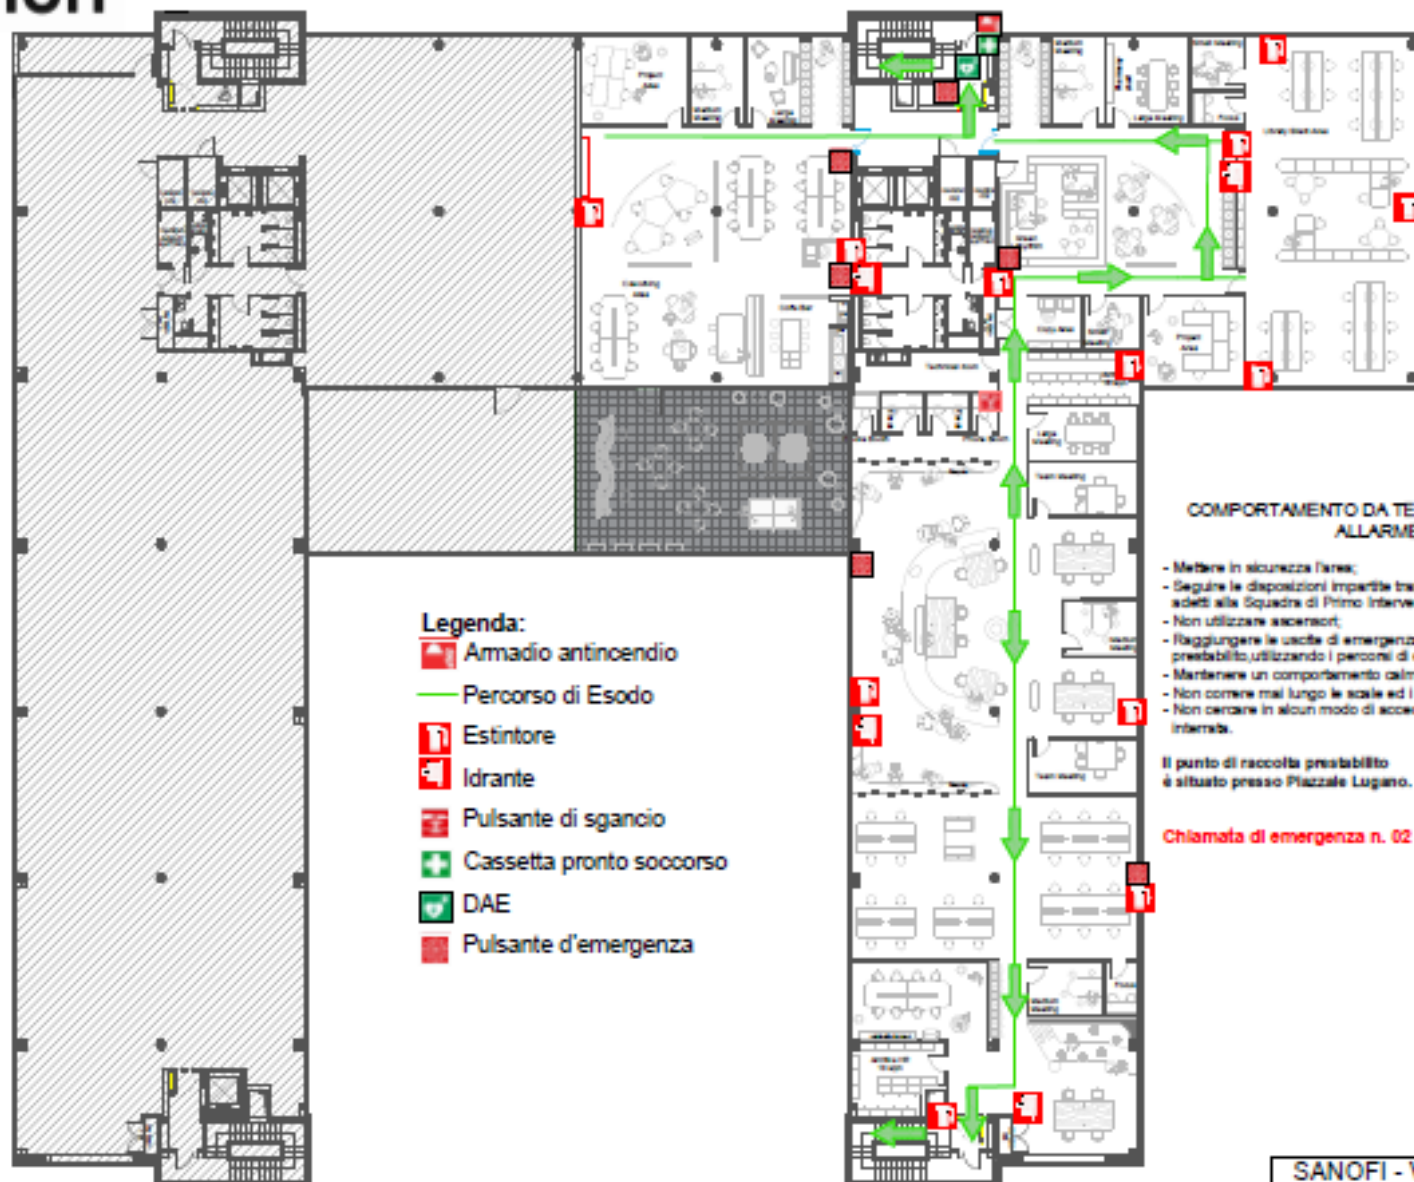

COMPORTAMENTO DA TENERE IN CASO DI ALLARME

- Mettere in sicurezza l'area;
- Seguire le disposizioni impartite tramite altoparlanti e degli addetti alla Squadra di Primo Intervento;
- Non utilizzare ascensori;
- Raggiungere le uscite di emergenza ed il punto di raccolta prestabilito, utilizzando i percorsi di esodo indicati;
- Mantenere un comportamento calmo ed ordinato;
- Non correre mai lungo le scale ed i corridoi;
- Non cercare in alcun modo di accedere all'autorimessa interrata.


Il punto di raccolta prestabilito
è situato presso Piazzale Lugano.



Chiamata di emergenza n. 02 3839 4444

SANOFI - Viale L. Bodio 37/b
Piano secondo

Planimetria d'emergenza	Scala 1:300	Rev.00	Data 01/03/2023
-------------------------	----------------	--------	--------------------

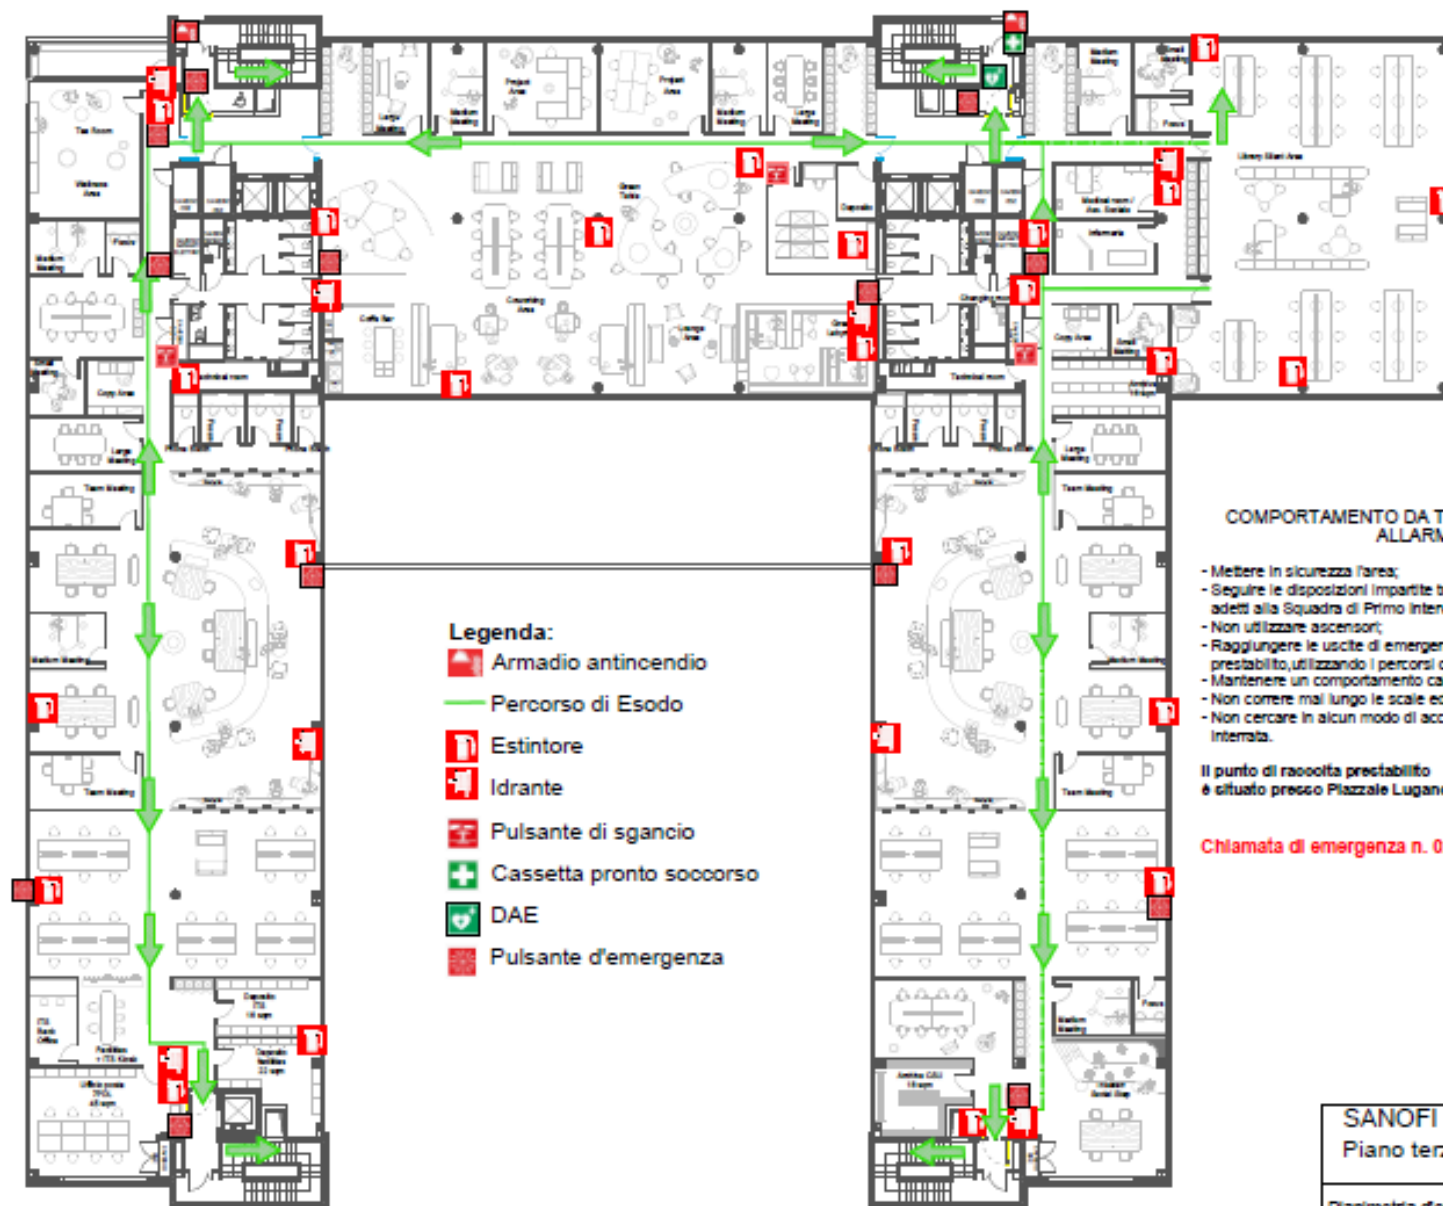

Legenda:

- Armadio antincendio
- Percorso di Esodo
- Estintore
- Idrante
- Pulsante di sgancio
- Cassetta pronto soccorso
- DAE
- Pulsante d'emergenza

COMPORTAMENTO DA TENERE IN CASO DI ALLARME

- Mettere in sicurezza l'area;
- Seguire le disposizioni impartite tramite altoparlanti e dagli addetti alla Squadra di Primo Intervento;
- Non utilizzare ascensori;
- Raggiungere le uscite di emergenza ed il punto di raccolta prestabilito, utilizzando i percorsi di esodo indicati;
- Mantenere un comportamento calmo ed ordinato;
- Non correre mai lungo le scale ed i corridoi;
- Non cercare in alcun modo di accedere all'autorimessa interrata.


Il punto di raccolta prestabilito è situato presso Piazzale Lugano.



Chiamata di emergenza n. 02 3939 4444

SANOFI - Viale L. Bodio 37/b
Piano terzo

Planimetria d'emergenza	Scala 1:300	Rev.00	Data 01/03/2023
-------------------------	----------------	--------	--------------------

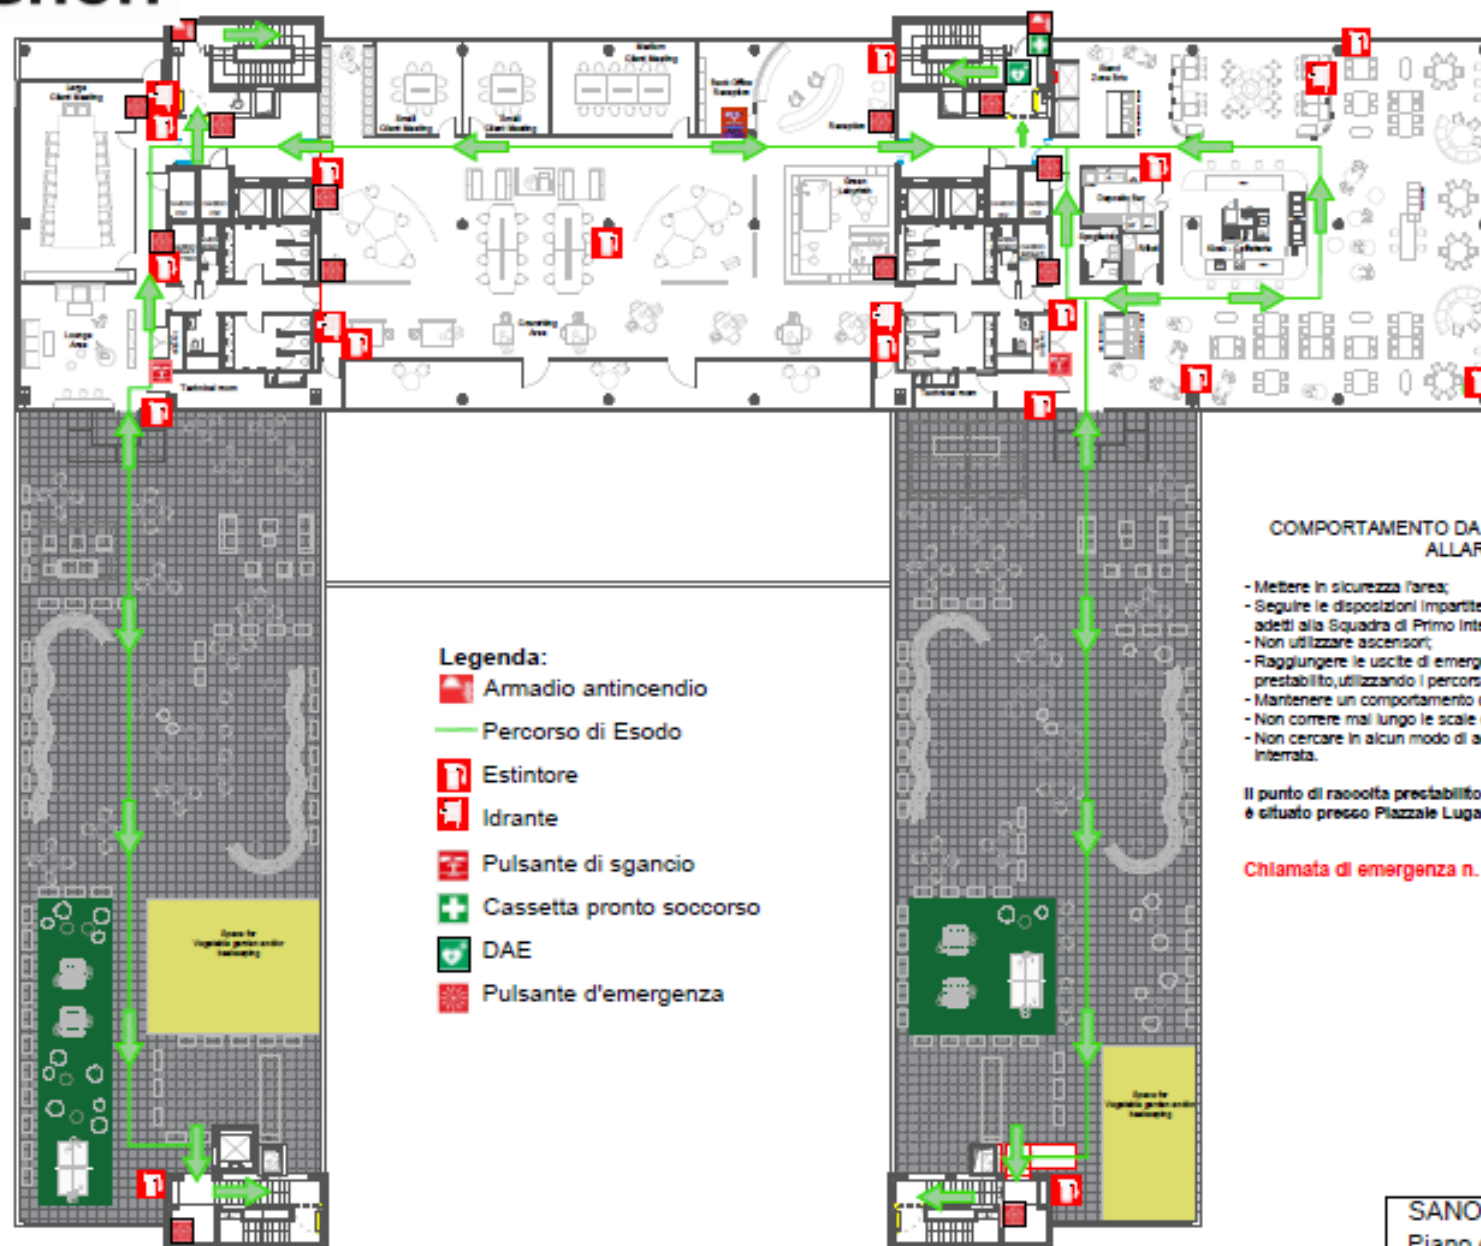

COMPORTAMENTO DA TENERE IN CASO DI ALLARME

- Mettere in sicurezza l'area;
- Seguire le disposizioni impartite tramite altoparlanti e dagli addetti alla Squadra di Primo Intervento;
- Non utilizzare ascensori;
- Raggiungere le uscite di emergenza ed il punto di raccolta prestabilito, utilizzando i percorsi di esodo indicati;
- Mantenere un comportamento calmo ed ordinato;
- Non correre mai lungo le scale ed i corridoi;
- Non cercare in alcun modo di accedere all'autorimessa interrata.

Il punto di raccolta prestabilito è situato presso Piazzale Lugano.



Chiamata di emergenza n. 02 3939 4444

SANOFI - Viale L. Bodio 37/b
Piano quarto